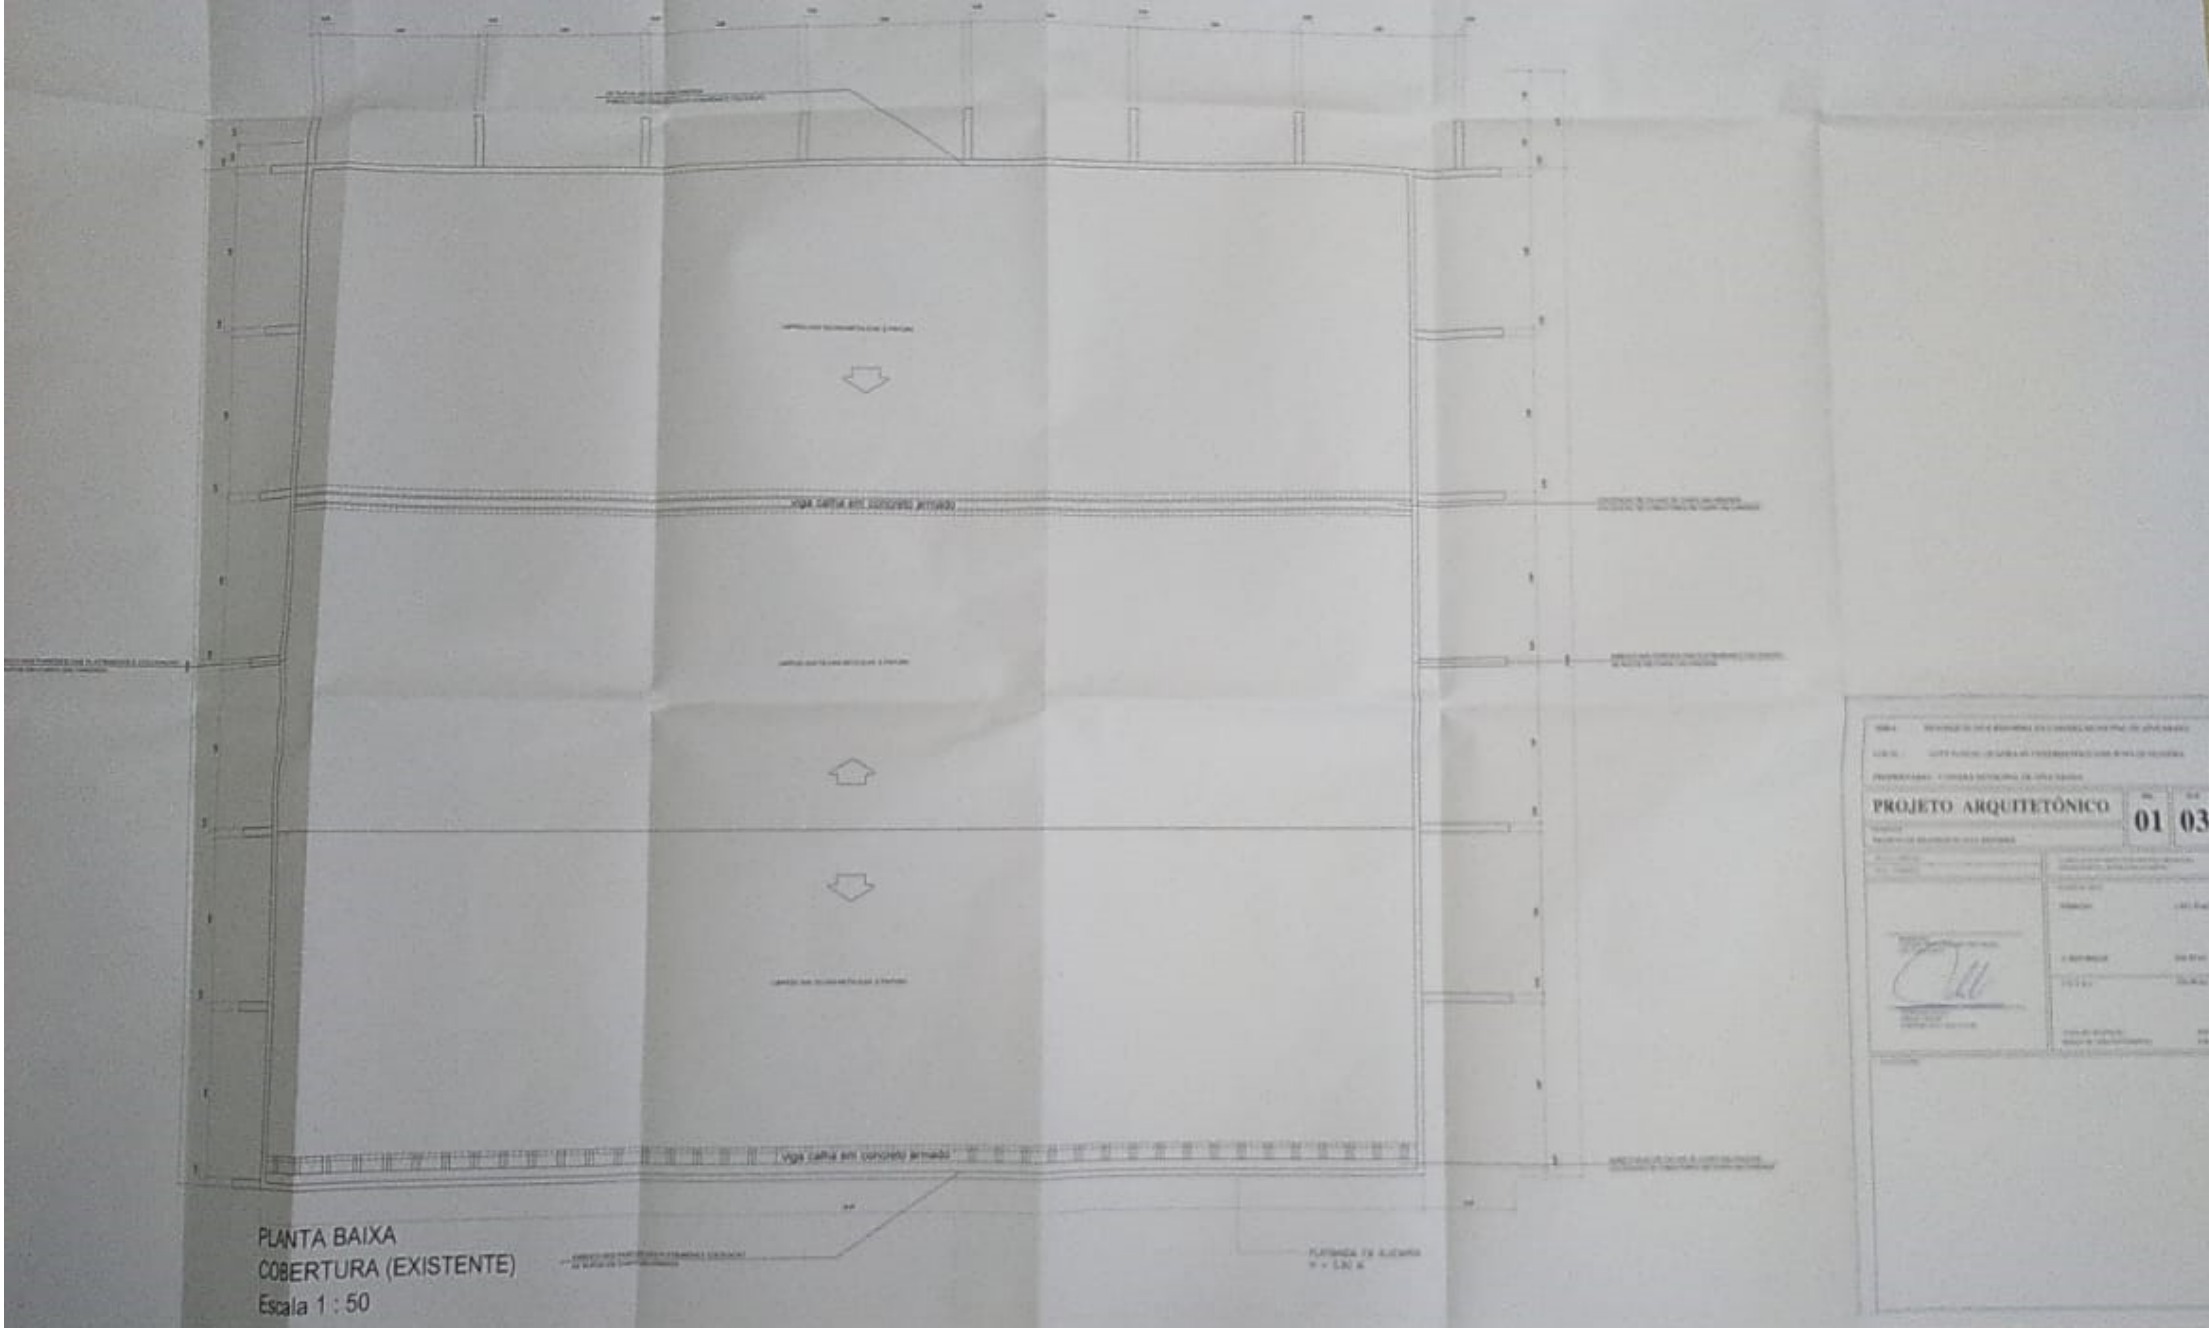

PLANTA BAIXA
COBERTURA (EXISTENTE)
Escala 1 : 50